

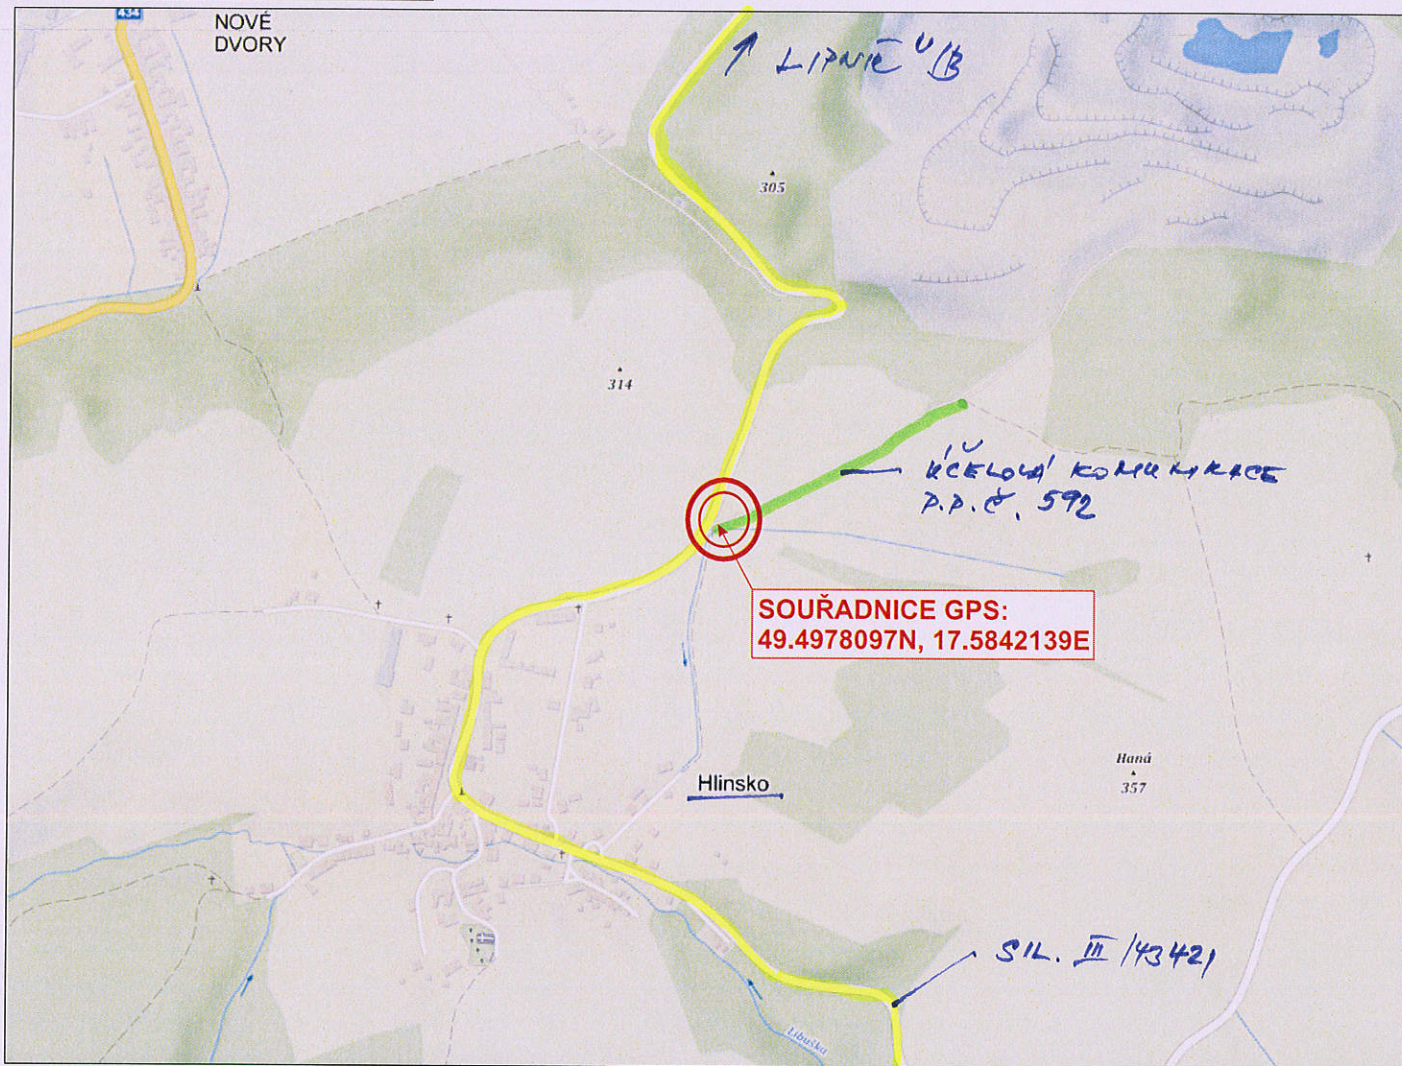


# Obec Hlinsko - závora na ÚK

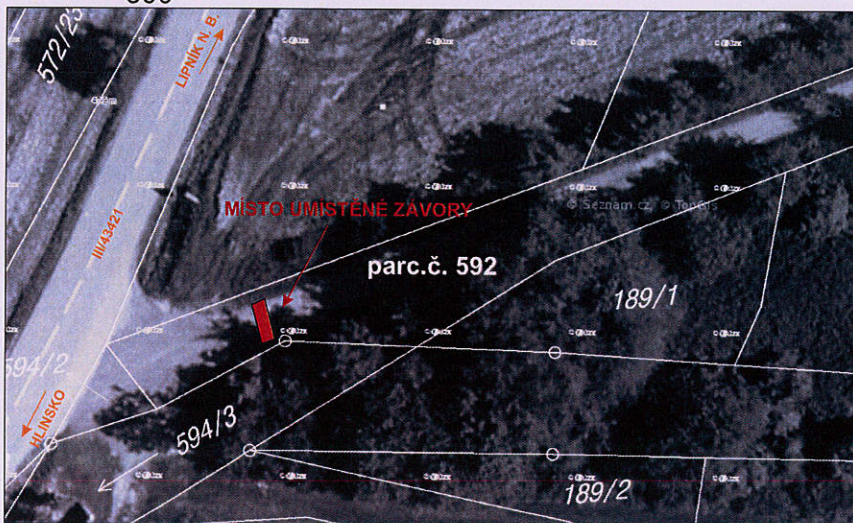

Nákres závory ze směru od sil III/43421

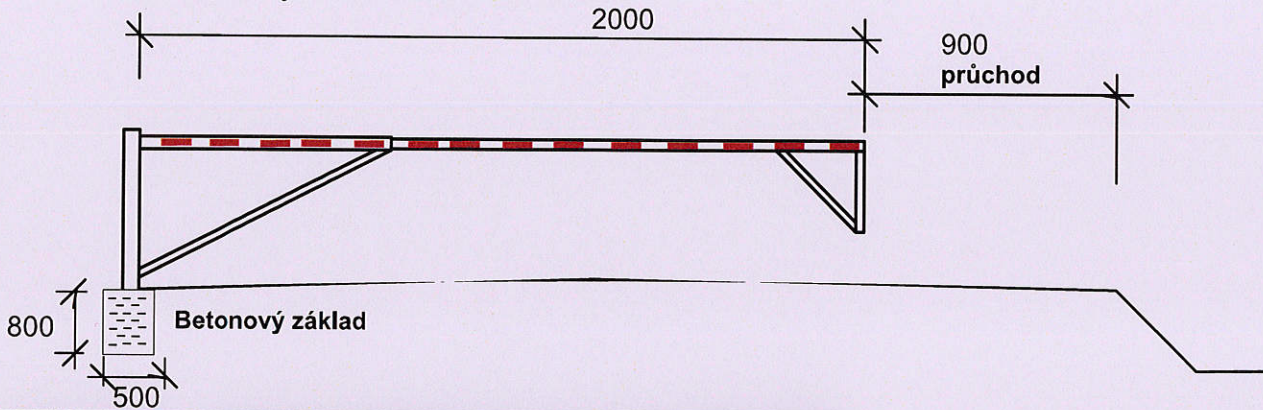

VYPRACOVAL: ING. LENKA KLVAŇOVÁ	ODSOUHLASIL:	<b>VACULA</b> SILNIČNÍ s.r.o. IČO: 031 81 936
KRAJ: Olomoucký	INVESTOR: Hlinsko	
M.Ů.: Lipník nad Bečovou	ZHOTOVITEL:	Sídlo: Růžová 972/1, 110 00 Praha 1 Provozovna: Sádky 539, 756 43 Kečel
AKCE:	Obec Hlinsko - závora na ÚK	
PŘÍLOHA:	SITUACE - TRVALÉ DOPRAVNÍ ZNAČENÍ	
	FORMÁT:	A3
	DATUM:	01/2022
	ZAK.ČÍS.:	DZ00122DZ
	ARCHIVNÍ ČÍS.:	