


	Legenda prvků NN přípojová skříň		Legenda vedení NN nové podz. vedení NN
	rozpočítací skříň		stáv. podz. vedení NN
	kabelová spojka		nové vedení HDV
	Legenda prvků VN sloup bet. jednoduchý		Legenda vedení VN nové natz. vedení VN
	přhradový stožár		stáv. natz. vedení VN
	trafostanice sloupová		Legenda stáv. sítě stáv. plyn
			stáv. sdělovací kabel
			stáv. voda
			stáv. kanalizace

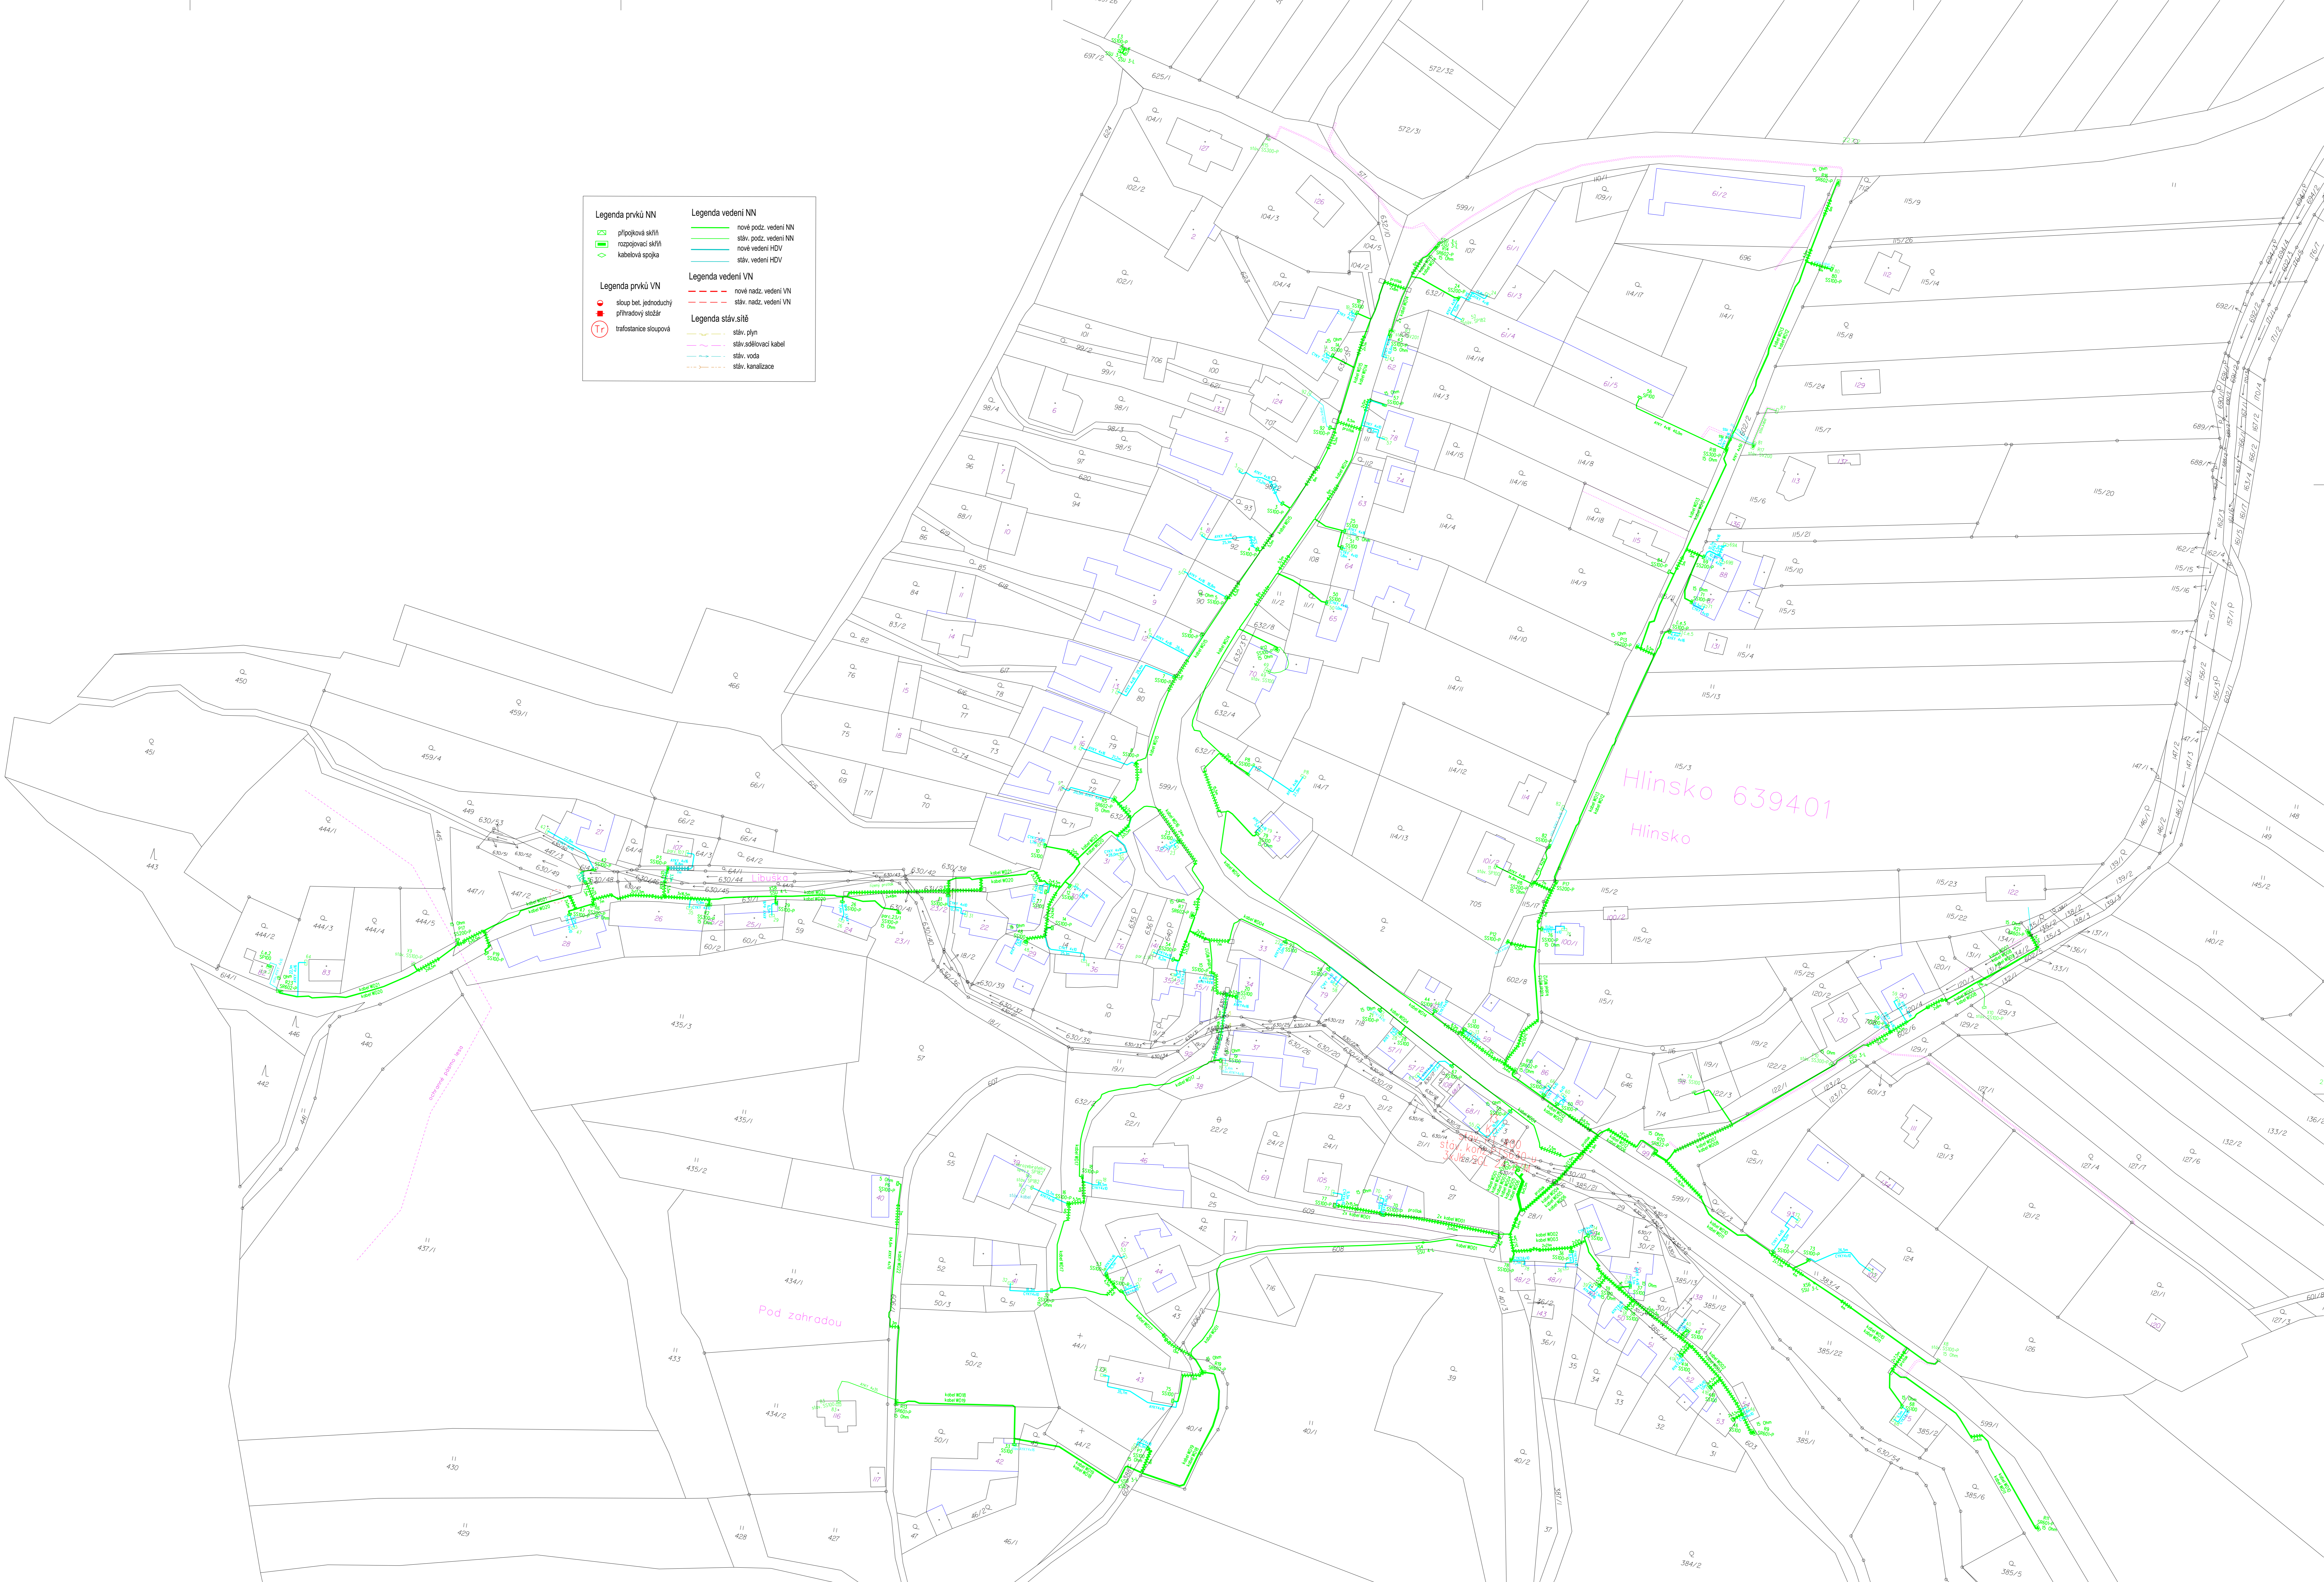

Mřížka	Prostředí	Kuratel	Autorem	Obj. číslo	Zhijky pan:
1 : 750	Kuratel Libor	Libor	Hlinsko 639401	15/2023	ČEZ Distribuce a.s.
	Dejtn	Dejtn	Č. státní invest.	E-12-000798	Č. výkresu
	Stupeň	PD	Formát	A0	22-112265-1-002
ENPRO Energo		Název výkresu		Katastrální situáční výkres	
ENPRO Energo a.s. Sokolova 1014, 271 00 Mladá Boleslav Pracovní místo		Hlinsko PR_3323.obnova vVN/vNN/vNN/US		Č. výkresu	